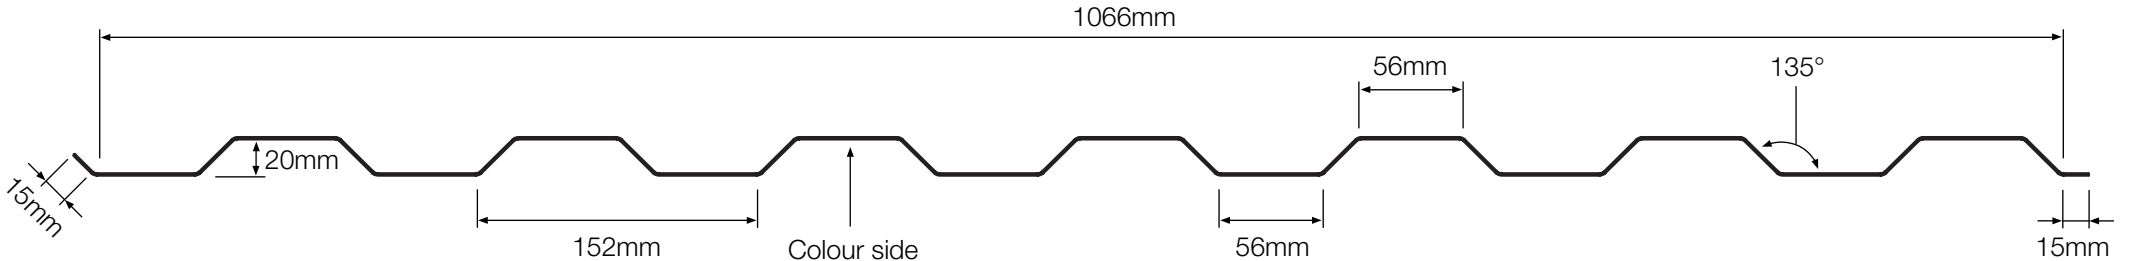Euroclad 20/1066 Wall/Soffit Profile -20_1066_2For